



ΕΦΗΜΕΡΙΣ ΤΗΣ ΚΥΒΕΡΝΗΣΕΩΣ

ΤΗΣ ΕΛΛΗΝΙΚΗΣ ΔΗΜΟΚΡΑΤΙΑΣ

ΤΕΥΧΟΣ ΤΕΤΑΡΤΟ — Αρ. Φύλλου 77

18 Φεβρουαρίου 1998

ΠΕΡΙΕΧΟΜΕΝΑ

ΑΝΑΔΑΣΩΣΕΙΣ

ΑΠΟΦΑΣΕΙΣ

Αριθ. 5594 (1)

Κήρυξη αναδασωτέας έκτασης εμβαδού 59.700 τετρ. μέτρων στη θέση Καμάρα Περιφέρειας Κοινότητας Μαράθου.

Ο ΓΕΝ. ΓΡΑΜΜΑΤΕΑΣ ΠΕΡ/ΡΕΙΑΣ ΚΡΗΤΗΣ

Έχοντας υπόψη:

1. Τον Ν. 2503/1997 «Διοίκηση οργάνωση στελέχωση της περιφέρειας, ρύθμιση θεμάτων για την τοπική αυτοδιοίκηση και άλλες διατάξεις» (Φ.Ε.Κ. 107/ΤΑ/30.5.1997).

2. Τις διατάξεις του άρθρου 117 παρ. 3 του Συντάγματος.

3. Τις διατάξεις του Ν. 3200/55 «Περί Διοικητικής Αποκέντρωσης», όπως τροποποιήθηκαν και συμπληρώθηκαν μεταγενέστερα με το Ν.Δ. 532/1970».

4. Τις διατάξεις του Ν. 998/79 «Περί προστασίας των δασών και δασικών εν γένει εκτάσεων της χώρας» (ΦΕΚ 289/1979/ΤΑ) και ειδικότερα του άρθρου 38 παρ. 1 σε συνδυασμό με το άρθρο 41 παρ. 1.

5. Τις διαταγές του Υπουργείου Γεωργίας:

α) 160417/1180/8.7.80 β) 18224/3049/24.9.1980 γ) 178936/1496/20.11.1981.

6. Το άρθρο 12 Ν. 2040/1992 «Ρύθμιση θεμάτων αρμοδιότητας τουΥπουργείου Γεωργίας και Νομικών προσώπων εποπτείας του και άλλες διατάξεις» (ΦΕΚ 70/ΤΑ/23.4.1992).

7. Το αριθμ. 851444/1468/9.9.92 έγγραφο του τμήματος Αναδασώσεων του Υπουργείου Γεωργίας, σύμφωνα με το οποίο θα πρέπει να κοινοποιούνται αμέσως σ' αυτό όλες οι πράξεις κηρύξεως ως αναδασωτέων των εκτάσεων που αλλοιώνονται, καθώς και τυχόν άρσεις που στέλνονται στο Εθνικό Τυπογραφείο για δημοσίευση στην Εφημερίδα της Κυβερνήσεως, χωρίς να αναμένεται η δημοσίευσή τους η οποία συνήθως καθυστερεί.

8. Την αριθμ. 4955/22.12.97 εισήγηση της Δ/νσης Δασών Ηρακλείου για κήρυξη ως αναδασωτέας της εκτάσεως, που αναφέρεται στο θέμα, της οποίας η βλάστηση καταστράφηκε από πυρκαγιά, με σκοπό τη διατήρηση του δασικού χαρακτήρα της και την αποκατάσταση της δασικής βλαστήσεως με φυσική αναγέννηση.

9. Την αριθμ. 4744/27.8.1997 απόφασή μας «Ορισμός εισηγητών και μεταβίβαση εξουσίας υπογραφής «με εντολή Γενικού Γραμματέα» αποφάσεων, εγγράφων και άλλων πράξεων στους Προϊσταμένους και Υπαλλήλους των υπηρεσιών της Περιφέρειας», αποφασίζουμε:

Κηρύσσουμε αναδασωτέα με σκοπό τη διατήρηση του δασικού χαρακτήρα της και την επαναφορά της δασικής βλάστησης στην προ της πυρκαγιάς κατάσταση με φυσική αναγέννηση, τη δημόσια δασική έκταση εμβαδού πενήντα εννέα στρεμμάτων και επτακοσίων τετρ. μέτρων που βρίσκεται στη θέση «Καμάρα» Περιφέρειας Κοινότητας Μαράθου και προσδιορίζεται από τα στοιχεία Α, Β, Γ, Δ, Α στο με ημερομηνία 12.12.1997 συνημμένο τοπογραφικό του Δασοπόνου Δασονομείου Ηρακλείου, Γεωργίου Μελισσουργάκη στο οποίο έχει θεωρηθεί από το Δ/ντή

Δασών Ηρακλείου.

Η έκταση έχει όρια:

Ανατολικά: Παλιά Εθνική οδός Ηρακλείου - Ρεθύμνου.

Δυτικά: Ρέμα και δασικές εκτάσεις

Βόρεια: Δασικές εκτάσεις

Νότια: Παλιά Εθνική οδός Ηρακλείου - Ρεθύμνου


όπως και στο συνημμένο διάγραμμα φαίνεται το οποίο αποτελεί αναπόσπαστο μέρος της απόφασης αυτής.

Η απόφαση αυτή να δημοσιευθεί στην Εφημερίδα της Κυβερνήσεως.

Ηράκλειο, 22 Δεκεμβρίου 1997

Ο Γενικός Γραμματέας Περ/ρειας

ΒΑΣΙΛΕΙΟΣ ΒΑΛΑΣΟΠΟΥΛΟΣ

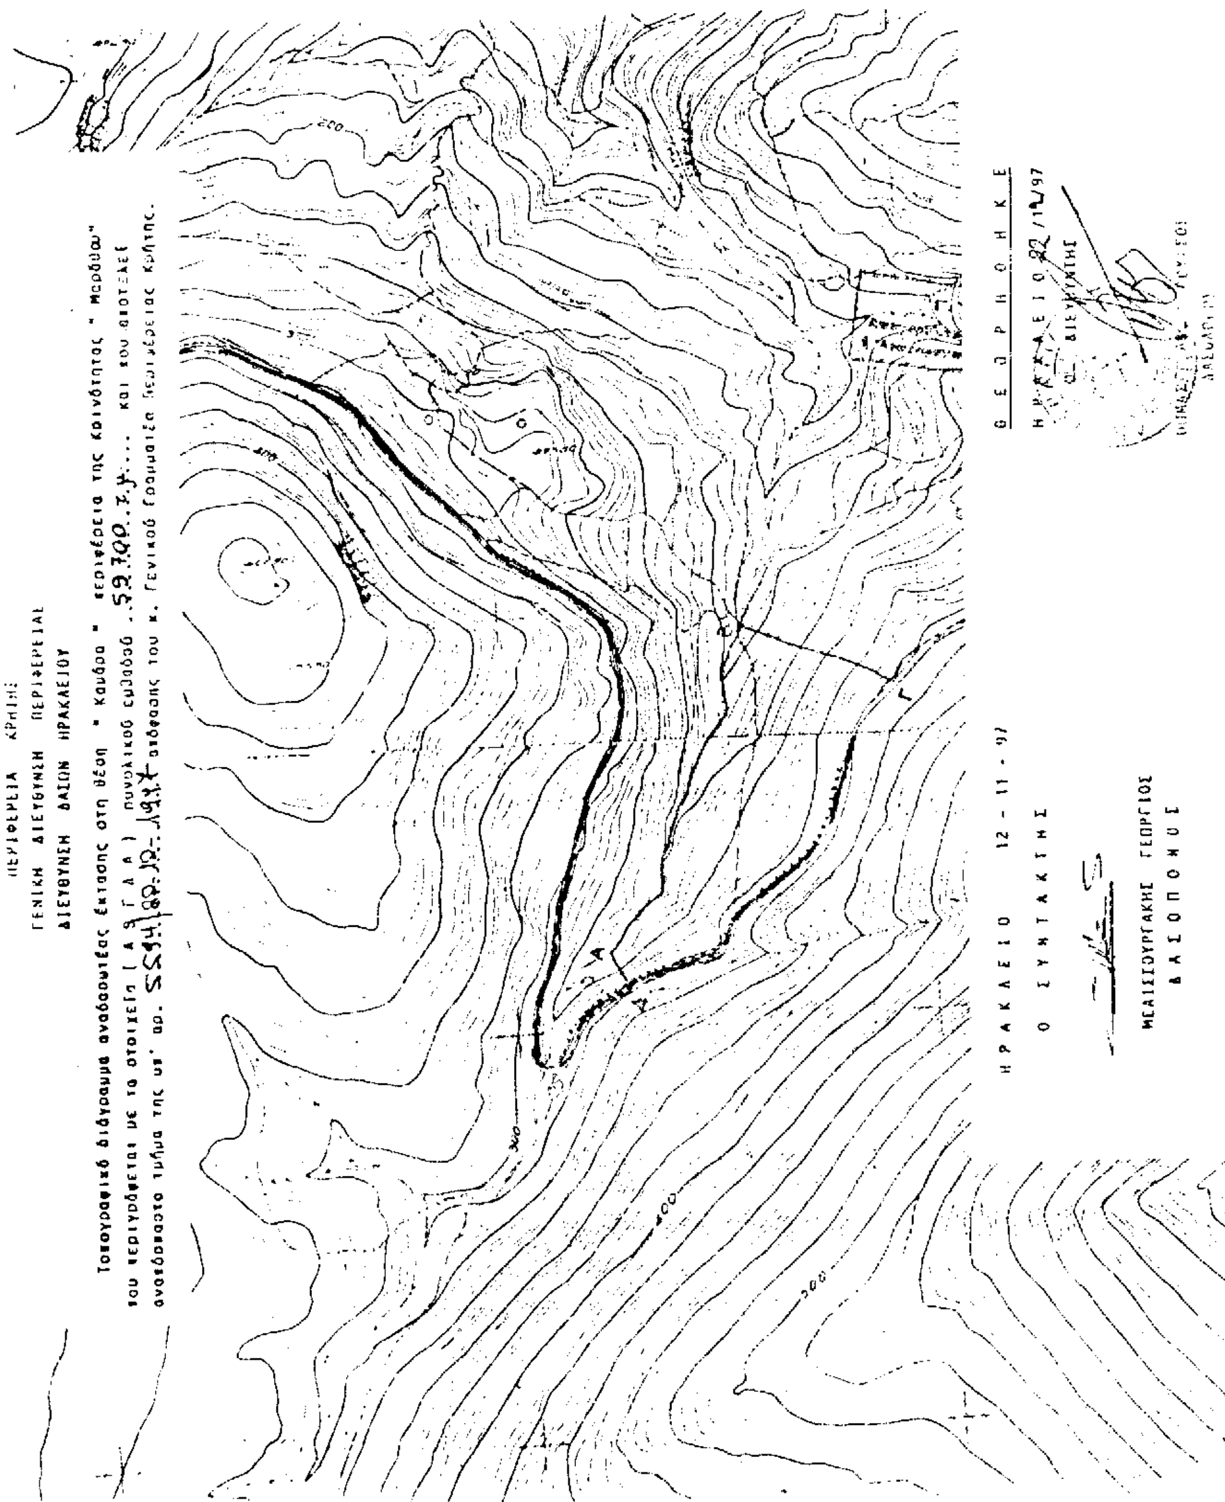

ΑΠΑΛΛΟΤΡΙΩΣΕΙΣ

ΑΠΟΦΑΣΕΙΣ

Αριθ. 1004561/214/Β0010 (2)

Καθορισμός οριογραμμών αιγιαλού - παραλίας στη θέση «ΑΦΑΝΙΤΣΕΣ» Όρμου Βουρλιάς Κοινότητας Ιρίων Ν. Αργολίδας.

Ο ΥΠΟΥΡΓΟΣ ΟΙΚΟΝΟΜΙΚΩΝ

Έχοντας υπόψη:

1. Την αριθ. 1087903/1481/0006Β/ΠΟΛ. 1233 απόφαση του Υπουργού Οικονομικών «περί μεταβίβασης αρμοδιοτήτων του Υπουργού Οικονομικών στους Προϊσταμένους των Περιφερειακών Υπηρεσιών του Υπουργείου Οικονομικών, πλην Γ.Λ.Κ. και Γ.Χ.Κ.» (άρθρο 3, παραγρ. Γ, περίπτ. ιγ).

2. Την αριθμ. 1094019/6519/0010/16.9.1997 εγκύκλιο Υπ. Οικονομικών - διευκρινιστική της ανωτέρω (Κεφ. ΙΙ Θέματα Δημόσιας Περιουσίας, παράγρ. 20).

3. Τις διατάξεις άρθρων 1 μέχρι και 7 του Α.Ν. 2344/1940 «περί αιγιαλού και παραλίας», όπως τροποποιήθηκαν και συμπληρώθηκαν με τις διατάξεις α) του άρθρου 13 του Ν. 1078/1980 και β) άρθρου 23 του Ν. 1337/1983.

4. Την από 15.9.1997 έκθεση Επιτροπής άρθρου 100, Π. Δ/τος 284/88, που καθόρισε τα όρια αιγιαλού, παραλίας, στη θέση «ΑΦΑΝΙΤΣΕΣ» Όρμου Βουρλιάς Κοινότητας Ιρίων Ν. Αργολίδας όπου και οι εγκαταστάσεις της «ΑΦΑΝΙΤΣΕΣ» ΙΧΘΥΟΚΑΛΛΙΕΡΓΕΙΕΣ Α.Β.Ε.Ε.Ι. και το από 15.7.1997 τοπογραφικό διάγραμμα του Γρηγόρη Π. Γουργουλιού τοπογρ. μηχ/κού σε κλίμακα 1:500 σε -1- πινακίδα, που θεωρήθηκε την 15.9.1997 από τον Προϊστάμενο της ΤΥΔΚ Ν. Αργολίδας και συνοδεύει την έκθεση της προαναφερόμενης Επιτροπής.

5. Τη σύμφωνη γνώμη του Γενικού Επιτελείου Ναυτικού, που διατυπώθηκε στο αριθμ. Φ.544.5/702/24.11.1997 έγγραφό του αποφασίζουμε:

1. Επικυρώνουμε την από 15.9.1997 έκθεση Επιτροπής άρθρου 100, Π.Δ/τος 284/88, καθώς και το από 15.7.1997 τοπογραφικό διάγραμμα, που τη συνοδεύει, το οποίο συντάχθηκε από το Γρηγόρη Π. Γουργουλιό τοπογρ. μηχ/κό σε κλίμακα 1:500, σε -1- πινακίδα και θεωρήθηκε την 15.9.1997 από τον Προϊστάμενο της ΤΥΔΚ Ν. Αργολίδας, επί του οποίου η πιο πάνω Επιτροπή καθόρισε με κόκκινη γραμμή τα όρια του αιγιαλού και με κίτρινη γραμμή τα όρια της παραλίας στη θέση «ΑΦΑΝΙΤΣΕΣ» Όρμου Βουρλιάς Κοινότητας Ιρίων Ν. Αργολίδας όπου και οι εγκαταστάσεις της «ΑΦΑΝΙΤΣΕΣ» ΙΧΘΥΟΚΑΛΛΙΕΡΓΕΙΕΣ Α.Β.Ε.Ε.Ι.

2. Η παρούσα απόφαση μαζί με την έκθεση και το διάγραμμα, που προαναφέραμε να δημοσιευθούν στην Εφημερίδα της Κυβερνήσεως.

Αθήνα, 22 Ιανουαρίου 1998

Με εντολή Υπουργού

Ο Γεν. Δ/ντής Δημ. Περιουσίας και Εθν. Κληρ/μάτων

ΠΑΝ. ΠΙΛΑΤΗΣ

ΕΚΘΕΣΗ

Ναύπλιο 15.9.1997, ημέρα Δευτέρα συνέρχεται η Επιτροπή άρθρου 100 Π.Δ. 284/88 «περί καθορισμού ορίων αιγιαλού και παραλίας και θέσεων αμμοληψίας» στο Κατάστημα της Κτηματικής Υπηρεσίας, αποτελούμενη από τους:

1. Σαρρή Μαρία, αναπληρ. Προϊσταμένης της Κτηματικής Υπηρεσίας Ν. Αργολίδας.

2. Σκλήρη Γεώργιο, τοπογρ. μηχ/κό, Προϊστάμενο Τμήματος Τοπογρ/σεων Δ.Τ.Υ.Ν.Α. Αργολίδας.

3. Κυμπούρη Δημήτριο, Λιμενάρχη Ναυπλίου, προκειμένου να καθορίσει τις οριογραμμές αιγιαλού - παραλίας, στη θέση «ΑΦΑΝΙΤΣΕΣ» Όρμου Βουρλιάς Κοινότητας Ιρίων Ν. Αργολίδας.

Η Επιτροπή αφού έλαβε υπόψη:

1. Την από 17.7.1997 αίτηση της «ΑΦΑΝΙΤΣΕΣ» Ιχθυοκαλλιέργειες Α.Β.Ε..Ε.Τ.

2. Το από 15.7.1997 τοπογραφικό διάγραμμα, που συντάχθηκε από τον Γρηγόρη Π. Γουργουλιό, τοπογράφο μηχανικό, σε κλίμακα 1:500 σε -1- πινακίδα και θεωρήθηκε (όπως ορίζεται - άρθρο 20 Ν. 719/77) στις 15.9.1997 από τον Προϊστάμενο της Τ.Υ.Δ.Κ. Ν. Αργολίδας.

3. Τις διατάξεις του Α.Ν. 2344/40 «περί αιγιαλού και παραλίας», όπως αυτός τροποποιήθηκε, τη σχετική Νομολογία και τέλος αφού μετέβη επί τόπου και σχημάτισε γνώμη.

α) για το πλάτος της βρεχόμενης ζώνης της ξηράς, η οποία είναι βραχώδης


β) για τα λοιπά συναφή στοιχεία, αποφασίζει:


Καθορίζει επί του διαγράμματος αυτού, με κόκκινη συνεχή πολυγωνική γραμμή και με στοιχεία 1, 2... 10, 11 την οριογραμμή αιγιαλού, οι κορυφές της οποίας εξασφαλίζονται με ορθογώνιες συντεταγμένες, εξαρτημένου συστήματος του Γ.Υ.Σ.

Καθορίζει επίσης με κίτρινη συνεχή πολυγωνική γραμμή και με στοιχεία 1΄, 2΄... 10΄, 11΄ την οριογραμμή παραλίας (σε απόσταση 10μ. από την οριογραμμή του αιγιαλού) προκειμένου να εξασφαλισθεί η επικοινωνία ξηράς - θάλασσας και αντίθετα, ακόμη δε για την εξυπηρέτηση εξωραϊστικών και λοιπών κοινωφελών σκοπών (σχετικά τ' άρθρα 7 παράγραφος 1 και 5 παράγραφοι 1, 2 Α.Ν. 2344/40).

Η Επιτροπή

Η Πρόεδρος	Τα Μέλη
ΜΑΡΙΑ ΣΑΡΡΗ	ΓΕΩΡΓΙΟΣ ΣΚΛΗΡΗΣ
	ΔΗΜΗΤΡΙΟΣ ΚΥΜΠΟΥΡΗΣ

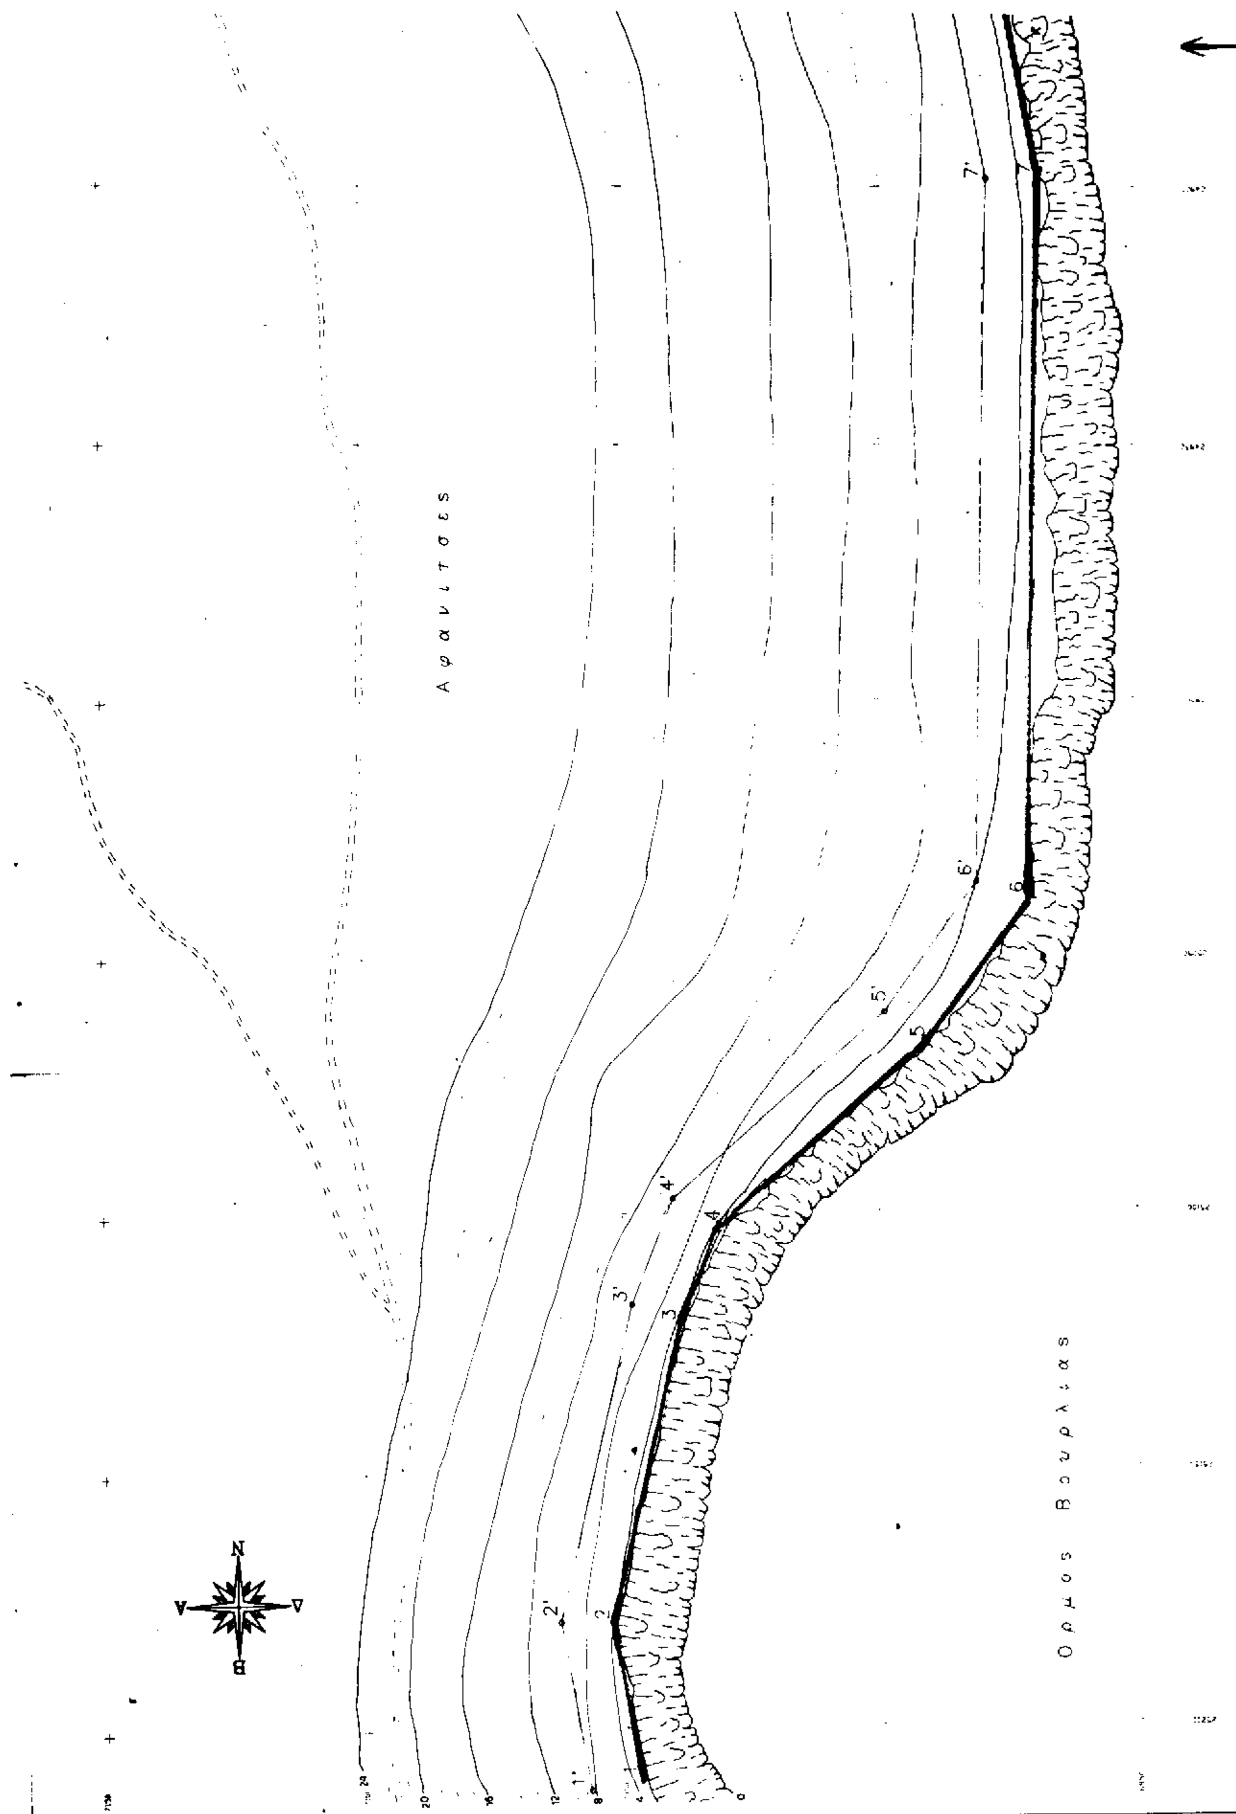
Α φ α ν ι τ σ ε ς
Ο ρ μ ο ς Β ο υ ρ λ ι α ς

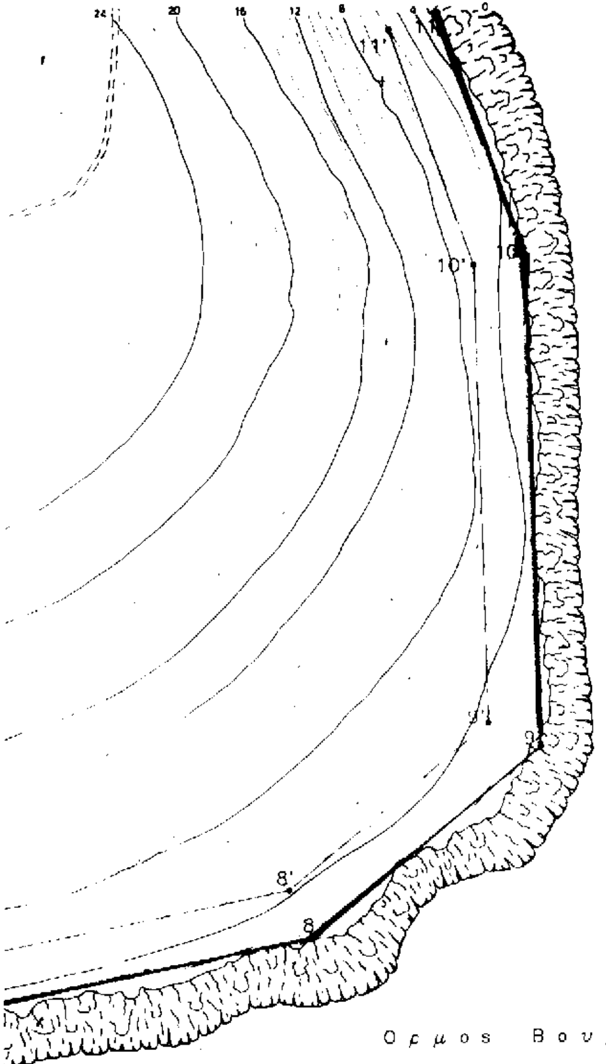

Αποσπασμα χαρτη ευρυτερης περιοχης (ΓΥΣ) κοινοτ. Ιριων, κλιμακας 1:50.000

Υ π ο μ ν η μ α

1. Συστημα συντεταγμενων:

Κρατικο (Γ.Υ.Σ.), προβολη "ΑΠ", με κεντρο φυλλου χαρτου (Κ.Φ.Κ.) 1:100.000 "ΕΡΜΙΟΝΗ–ΥΔΡΑ" και με φ=37° 15', λ=−0° 45'

Υψομετρικη αφετηρια: Η μεση σταθμη θαλασσας (Μ.Σ.Θ.), ισοδιασταση 1 μ

2. Γραμμη αιγιαλου

1–2–3–4–5–6–7–8–9–10–11

Συμβολισμος (κοκκινη)

3. Γραμμη παραλιας

1'–2'–3'–4'–5'–6'–7'–8'–9'–10'–11'

Συμβολισμος (κιτρινη)

4. Αλλοι συμβολισμοι

Μονοπατι

Βραχια

Πρανες

5. Συντεταγμενες ορων αιγιαλου και παραλιας

1) x=7047.20 ψ=252[illegible].40	1') x=7052.05 ψ=25212.[illegible]
2) x=7052.50 ψ=25[illegible]9.80	2') x=7062.[illegible] ψ=25[illegible]
3) x=7028.80 ψ=25[illegible]	3') x=7048.37 ψ=[illegible]
4) x=7031.80 ψ=25[illegible].50	4') x=[illegible] ψ=25097.55
5) x=6991.20 ψ=250[illegible]	5') x=6998.64 ψ=25061.22
6) x=6970.60 ψ=25[illegible]	6') x=69[illegible] ψ=2[illegible]36.2[illegible]
7) x=6968.[illegible] ψ=24898.[illegible]	7') x=6979.5[illegible] ψ=248[illegible]
8) x=6984.50 ψ=246[illegible]	8') x=699[illegible] ψ=2[illegible]
9) x=7021.20 ψ=247[illegible]	9') x=7025.[illegible] ψ=[illegible]
10) x=7116.20 ψ=247[illegible]	10') x=7114.4[illegible] ψ=2[illegible]83.5[illegible]
11) x=71[illegible] ψ=24785.80	11') x=71[illegible] ψ=24799.[illegible]

6. Υπομνημα επιτροπης

Το παρον Τοπογραφικο Διαγραμμα συνοδευει την απο 15-9-1997 εκθεση της Επιτροπης καθορισμου των ορων του αιγιαλου και παραλιας (Ν.2284/88 αρ.100)

Η προεδρος


ΜΑΡΙΑ [illegible]

Θεωρηθηκε 15-9-97

Ο [illegible]

Τα μελη

Ελεγχθηκε επι τοπου για την ακριβεια της αποτυπωσης

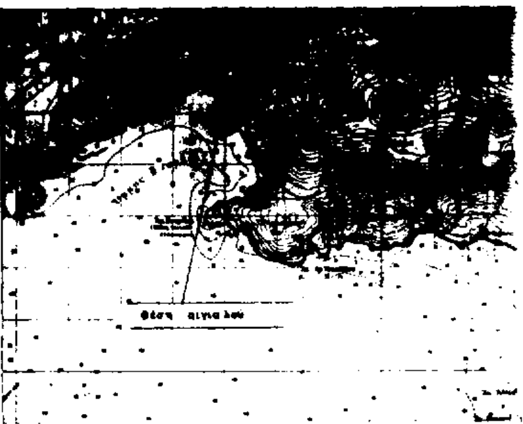

ΤΕΧΝΙΚΟ ΓΡΑΦΕΙΟ ΓΡ. ΓΟΥΡΓΟΥΛΙΟΥ

εργοδοτης: "ΑΦΑΝΙΤΣΕΣ" ιχθυοκαλλιεργειες ΑΒΕΕ

εργο: Καθορισμος αιγιαλου και παραλιας


θεση: "Αφανιτσες" ορμου Βουρλιας κοινοτητας Ιριων Νομου Αργολιδας

θεμα σχεδιου: Τοπογραφικο Διαγραμμα	αριθμος σχεδιου: 2

κλιμακες: 1:500, 1:50.000

χρονος μελετης: 15–7–1997

θεωρησεις:

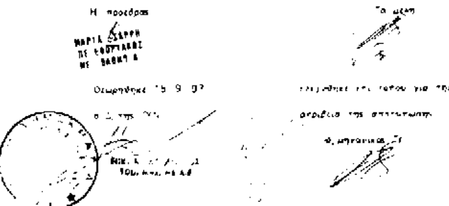

υπογραφη · σφραγιδα:

ΓΡΗΓΟΡΗΣ Π. ΓΟΥΡΓΟΥΛΙΟΣ
ΔΙΠΛ. ΤΟΠΟΓΡΑΦΟΣ - ΜΗΧΑΝΙΚΟΣ

Αριθ. 13101/97 σχ. 7298/97 (3)

Καθορισμός ορίων χειμάρρου στην ιδιοκτησία Ελ. Κολοκυθά στη θέση πρώην Κοιν. Πογωνιάς του Δήμου Κεκροπίας.

Ο ΝΟΜΑΡΧΗΣ ΑΙΤΩΛΙΑΣ ΚΑΙ ΑΚΑΡΝΑΝΙΑΣ

Έχοντας υπόψη:

1. Τις διατάξεις:

α) Του Ν. 2853/10.12.24 «περί υδραυλικών εν γένει έργων».

β) Του Ν. 880/79 ΦΕΚ 53Α άρθρο 6 παρ. 1, 2, 3.

2. Την από 8.9.97 αίτηση, ενώπιον του Ειρηνοδικείου Βόνιτσας, ασφαλιστικών μέτρων μετά την οποία προέκυψε η ανάγκη οριοθέτησης του θέματος.

3. Το από 12009/17.9.97 έγγραφό μας προς την ενδιαφερόμενη Κοινότητα Κεκροπίας.

4. Το 2776/30.9.97 έγγραφο απάντηση της Κοινότητας, αποφασίζουμε:

Καθορίζουμε τα όρια του χειμμάρου του θέματος όπως φαίνεται με κόκκινη γραμμή, η οποία εξασφαλίζεται από σταθερά σημεία στο τοπογραφικό διάγραμμα που συνοδεύει αυτό το έγγραφο ήτοι Α, Β, Γ, Δ, Ε, Ζ.. Οι διαπλεκόμενες υπηρεσίες παρακαλούνται για την πιστή τήρηση αυτής της απόφασης.

Η απόφαση αυτή να δημοσιευθεί στην Εφημερίδα της Κυβερνήσεως.

Μεσολόγγι, 18 Ιανουαρίου 1998

Ο Νομάρχης

Γ. ΒΑΪΝΑΣ

Το όριο του ρέματος στην ιδιοκτησία Κ. Κολοκύθα συμπίπτει με τεθλασμένη γραμμή στα σημεία Α.Β.Γ.Δ.Ε.Ζ.

ΤΟΠΟΓΡΑΦΙΚΟ ΔΙΑΓΡΑΜΜΑ

Κλίμακα 1:200

Η ΕΠΙΤΡΟΠΗ

1. Δημήτριος Καθαράκης Πολ. Μηχ.
2. Βασίλειος Χατζηγάκης Πολ. Υπάλληλος
3. Ελευθέριος Γκιούβας Πολ. Υπάλ.

ΑΚΡΙΒΕΣ ΦΩΤΟΑΝΤΙΓΡΑΦΟ

ΔΙΟΡΘΩΣΕΙΣ ΣΦΑΛΜΑΤΩΝ

(4)

Στο ΦΕΚ 970/1997 τ. Δ΄ στο οποίο δημοσιεύθηκε η από 23.10.1997 κοινή απόφαση των Υπουργών Οικονομικών και ΠΕΧΩΔΕ, σχετικά με αναγκαστική απαλλοτρίωση ακινήτων για την κατασκευή του αυτοκινητόδρομου Αθηνών - Κορίνθου και της Σιδηροδρομικής Γραμμής Υψηλής Ταχύτητας του τμήματος Κακιάς Σκάλας, στο νομό Αττικής., προστίθεται ο από παραδρομή παραλειφθείς αριθμός της ανωτέρω απόφασης ως εξής: «1099082/6849/0010».

(Από το Εθνικό Τυπογραφείο)

ΑΠΟ ΤΟ ΕΘΝΙΚΟ ΤΥΠΟΓΡΑΦΕΙΟ